


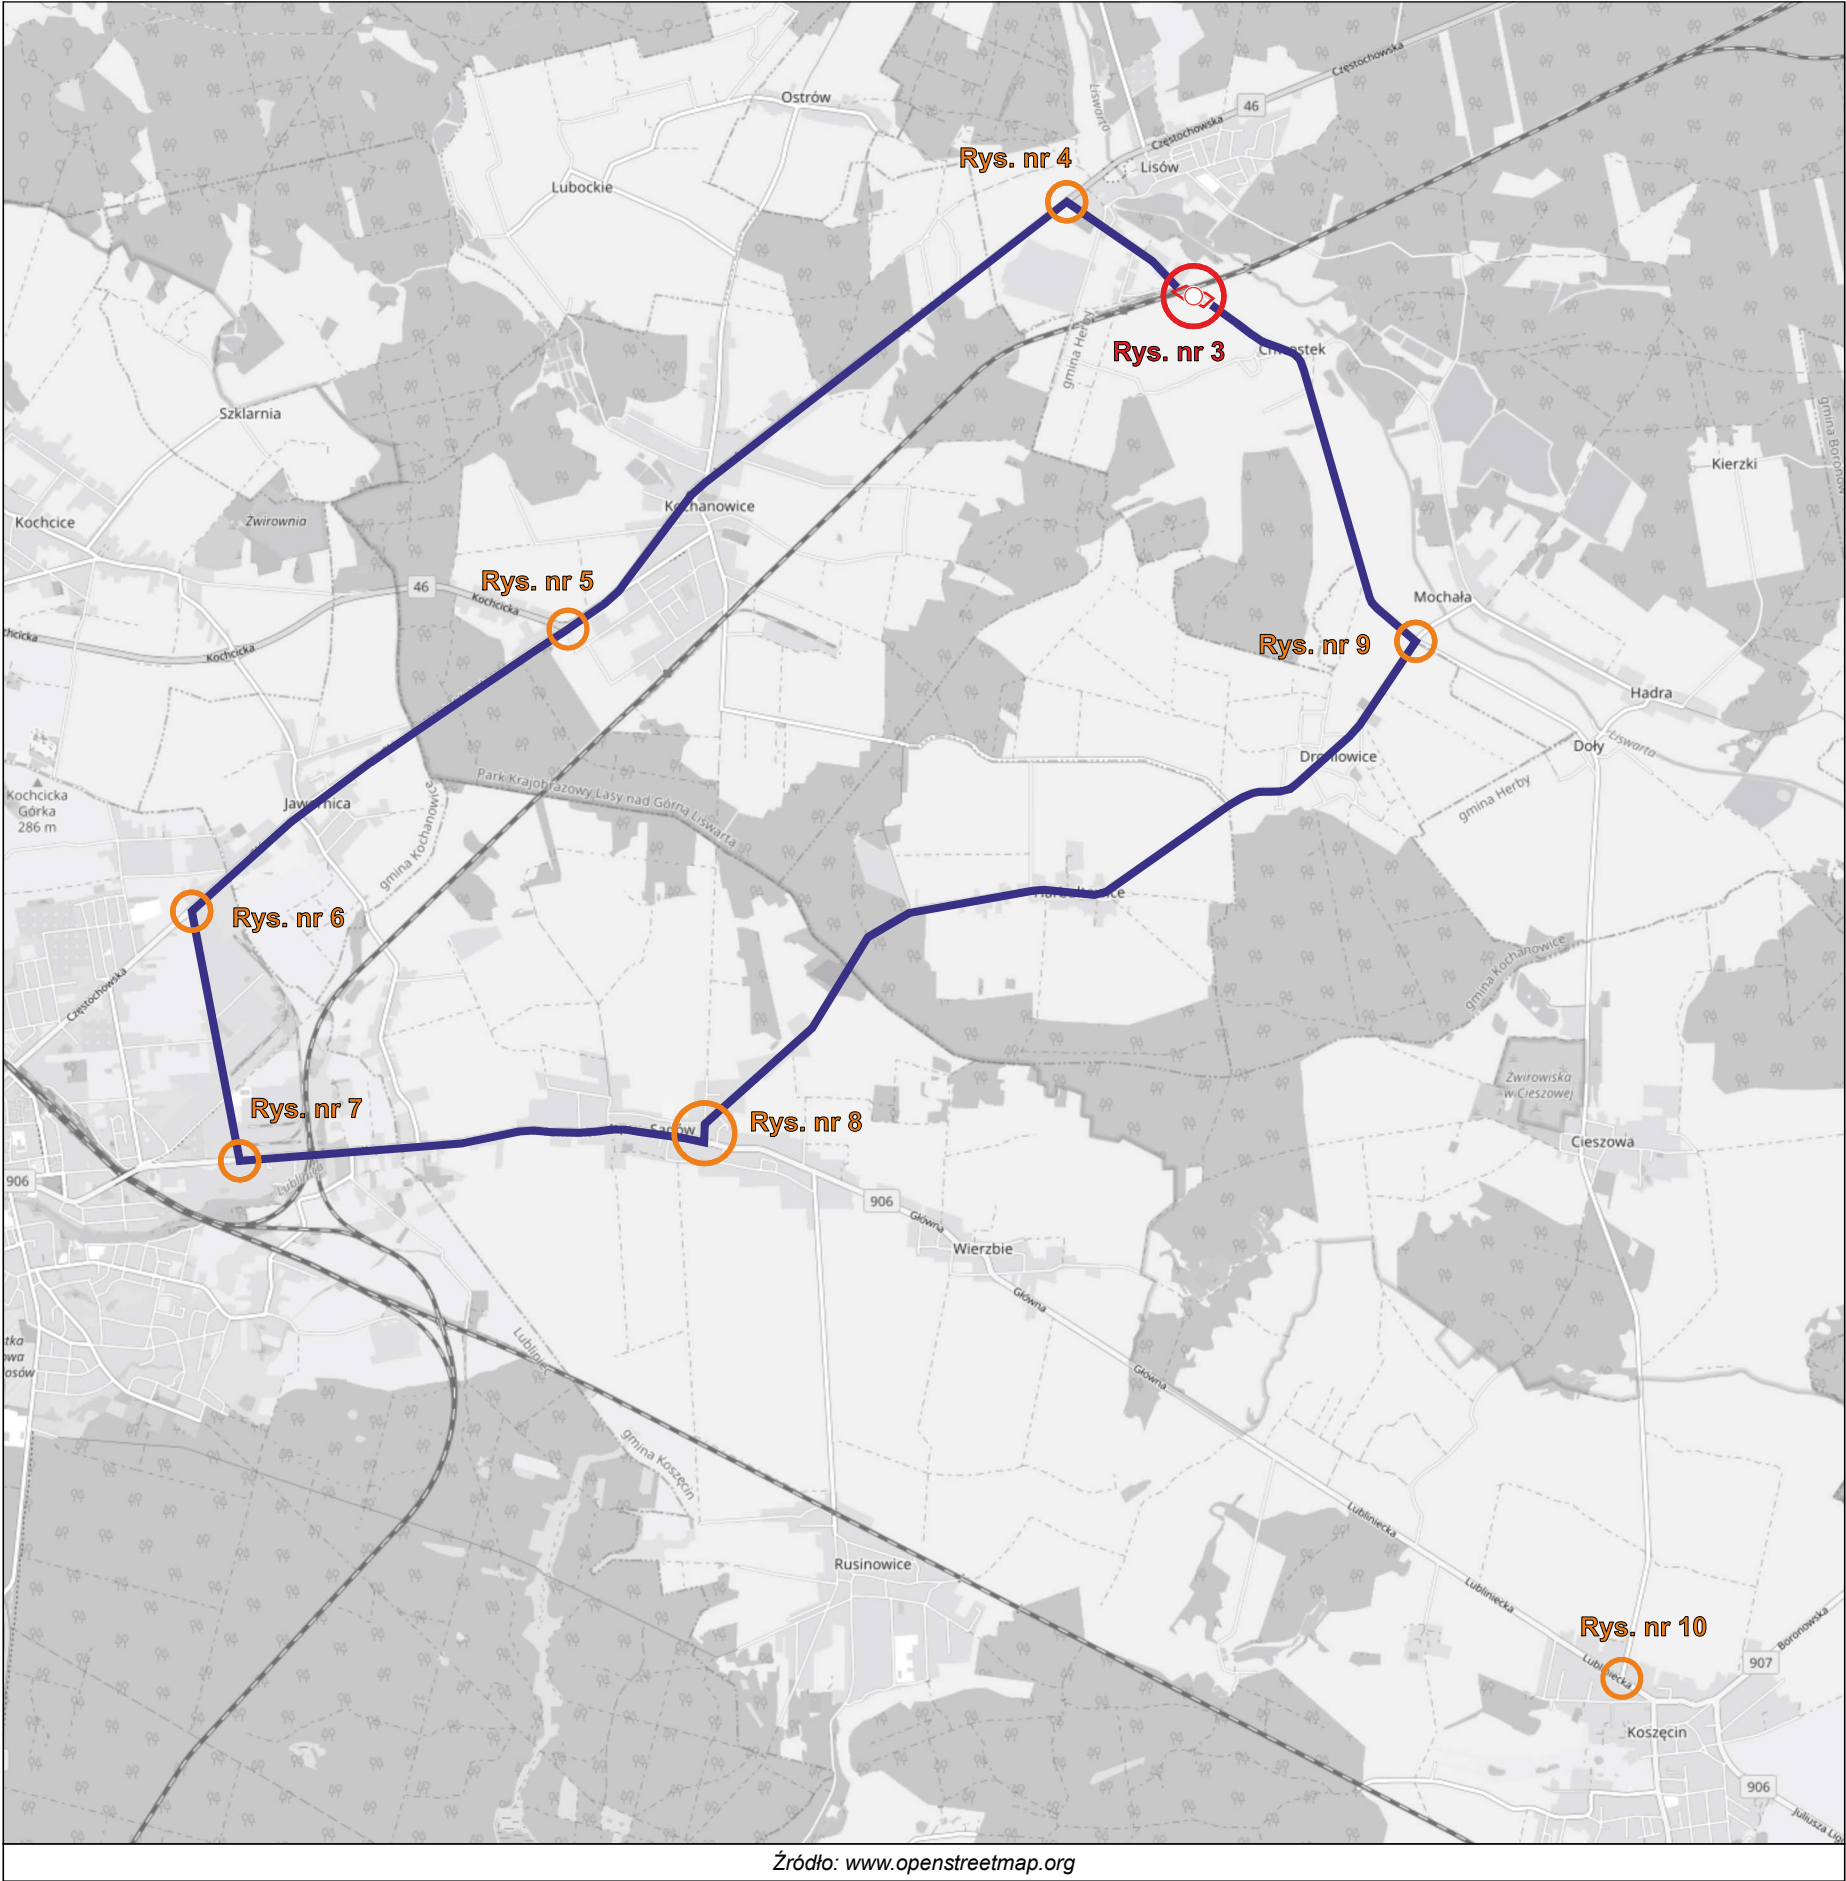

Źródło: www.openstreetmap.org

Jednostka projektowa:
„ASEKA” Sp. z o.o. Sp.K.




Zadanie:
Prace remontowe na przejeździe kolejowo - drogowym
w km 141,467 linii kolejowej nr 61
relacji Kielce - Fosowskie
w ciągu ulicy Koszęcińskiej w Lisowie


Tytuł rysunku:
Plan orientacyjny - trasa objazdu

Projektował:	Podpis:	Rys. nr: 2
Michał Rusnarczyk	<i>Rusnarczyk</i>	Skala: 1:50 000

Tablica 1

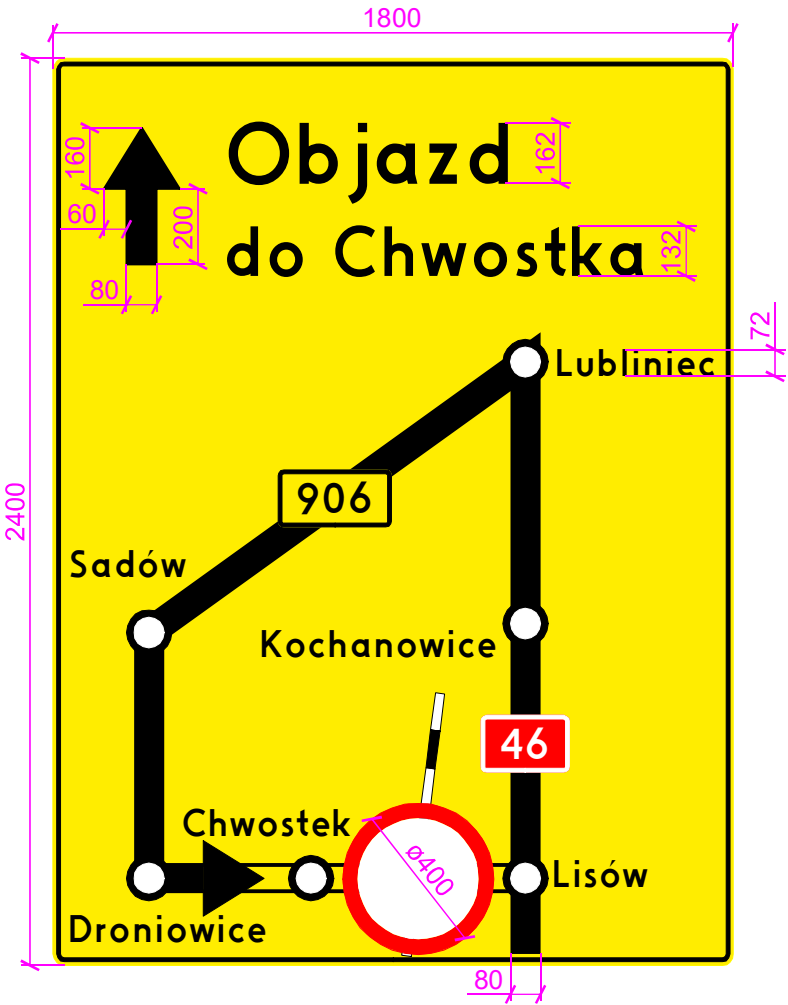

Tablica 2

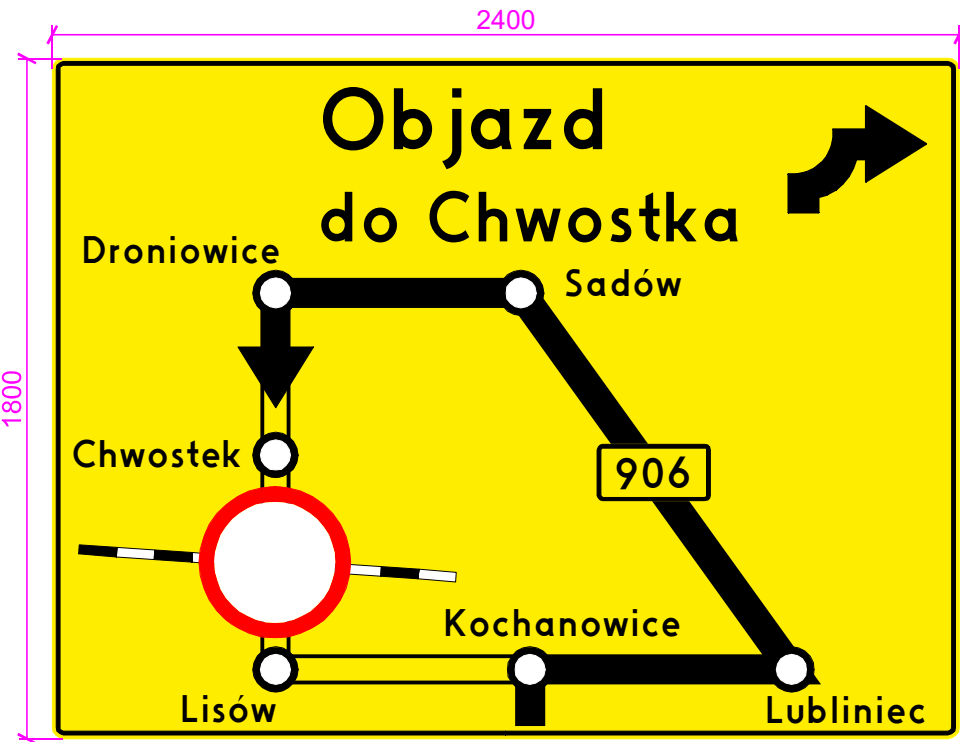

Tablica 3



Jednostka projektowa: „ASEKA” Sp. z o.o. Sp.K.		
Zadanie: Prace remontowe na przejeździe kolejowo - drogowym w km 141,467 linii kolejowej nr 61 relacji Kielce - Fosowskie w ciągu ulicy Koszęcińskiej w Lisowie		
Tytuł rysunku: Tablice F-8		
Projektował: Michał Rusnarczyk	Podpis: <i>Rusnarczyk</i>	Rys. nr: 11 Skala: 1:20