




Źródło: www.openstreetmap.org

Jednostka projektowa:
„ASEKA” Sp. z o.o.

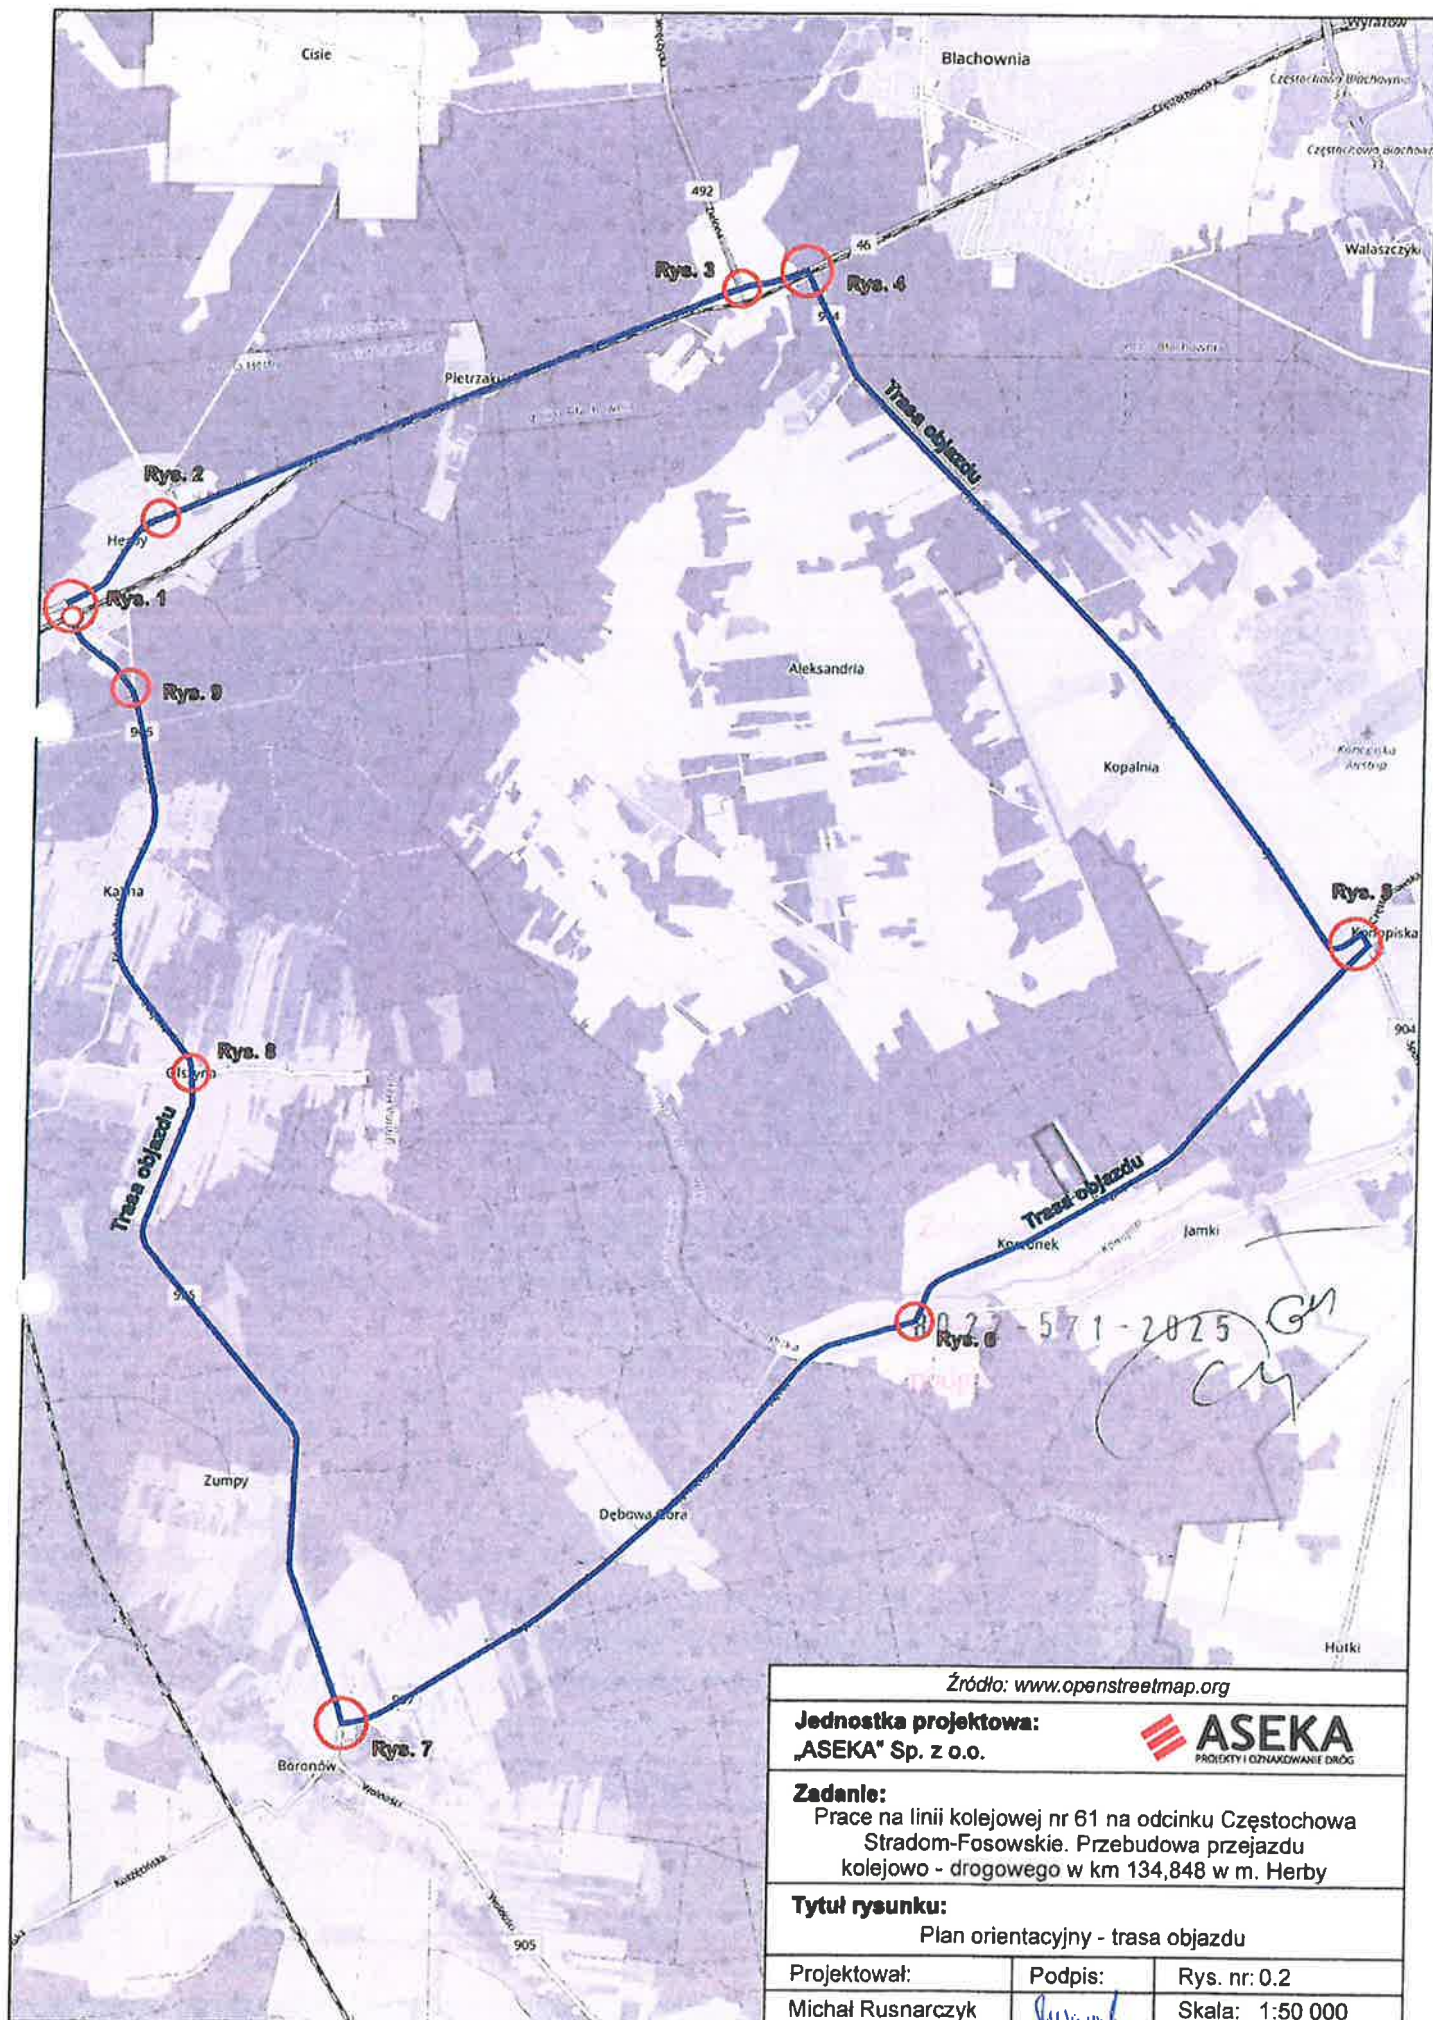

Zadanie:

Prace na linii kolejowej nr 61 na odcinku Częstochowa Stradom-Fosowskie. Przebudowa przejazdu kolejowo - drogowego w km 134,848 w m. Herby

Tytuł rysunku:

Plan orientacyjny - trasa objazdu

Projektował:

Michał Rusnarczyk

Podpis:

Rys. nr: 0.2

Skala: 1:50 000