
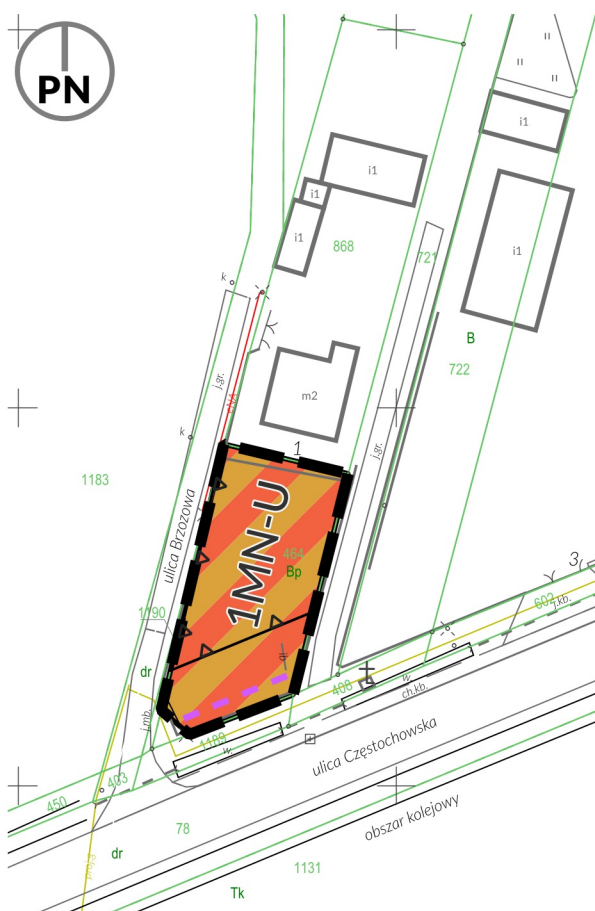


MIEJSCOWY PLAN ZAGOSPODAROWANIA PRZESTRZENNEGO DLA OBSZARU POŁOŻONEGO U ZBIEGU ULICY BRZOSOWEJ I CZĘSTOCHOWSKIEJ W MIEJSCOWOŚCI PIETRZAKI, W GMINIE HERBY

CZĘŚĆ GRAFICZNA PLANU – RYSUNEK PLANU

SKALA 1:1000

ZAŁĄCZNIK NR 1 DO UCHWAŁY NR
RADY GMINY HERBY Z DNIA

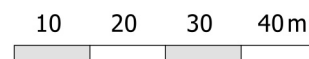

LEGENDA

OZNACZENIA GRAFICZNE STANOWIĄCE USTALENIA PLANU:

- granice obszaru objętego planem
- linie rozgraniczające tereny o różnym przeznaczeniu lub różnych zasadach zagospodarowania
- nieprzekraczalne linie zabudowy

symbole określające przeznaczenie terenów wydzielonych liniami rozgraniczającymi:

- teren zabudowy mieszkaniowej jednorodzinnej lub usług

OZNACZENIA OBSZARÓW PODLEGAJĄCE OCHRONIE NA PODSTAWIE PRZEPISÓW ODRĘBNYCH:

- NIEPRZEKRACZALNE LINIE ZABUDOWY WYZNACZAJĄCE GRANICE OBSZARU ZNAJDUJĄCEGO SIĘ W ODLEGŁOŚCI MNIEJSZEJ LUB RÓWNEJ 20 M OD GRANICY OBSZARU KOLEJOWEGO

- PARK KRAJOBRAZOWY „LAS Y NAD GÓRNĄ LISWARTĄ”

Układ współrzędnych: PL-2000 Strefa VI (EPSG2177)
Źródło pochodzenia materiału państwowego zasobu geodezyjnego i kartograficznego:
• licencja nr WGK.6642.2.2146.2025_2407_P
• Mapa zasadnicza w postaci wektorowej
• data wykonania kopii: 2026-07-07

WYRYS ZE STUDIUM UWARUNKOWAŃ I KIERUNKÓW ZAGOSPODAROWANIA PRZESTRZENNEGO GMINY HERBY



OZNACZENIA

- granice gminy Herby - obszaru objętego Studium uwarunkowań i kierunków zagospodarowania przestrzennego gminy Herby
- tereny kolejowe - tereny zamknięte
- tereny dróg i infrastruktury
 - droga krajowa
 - drogi powiatowe
 - drogi gminne
- zagospodarowanie i użytkowanie terenów
 - tereny zabudowy: mieszkaniowej lub zagrodowej, z usługami